


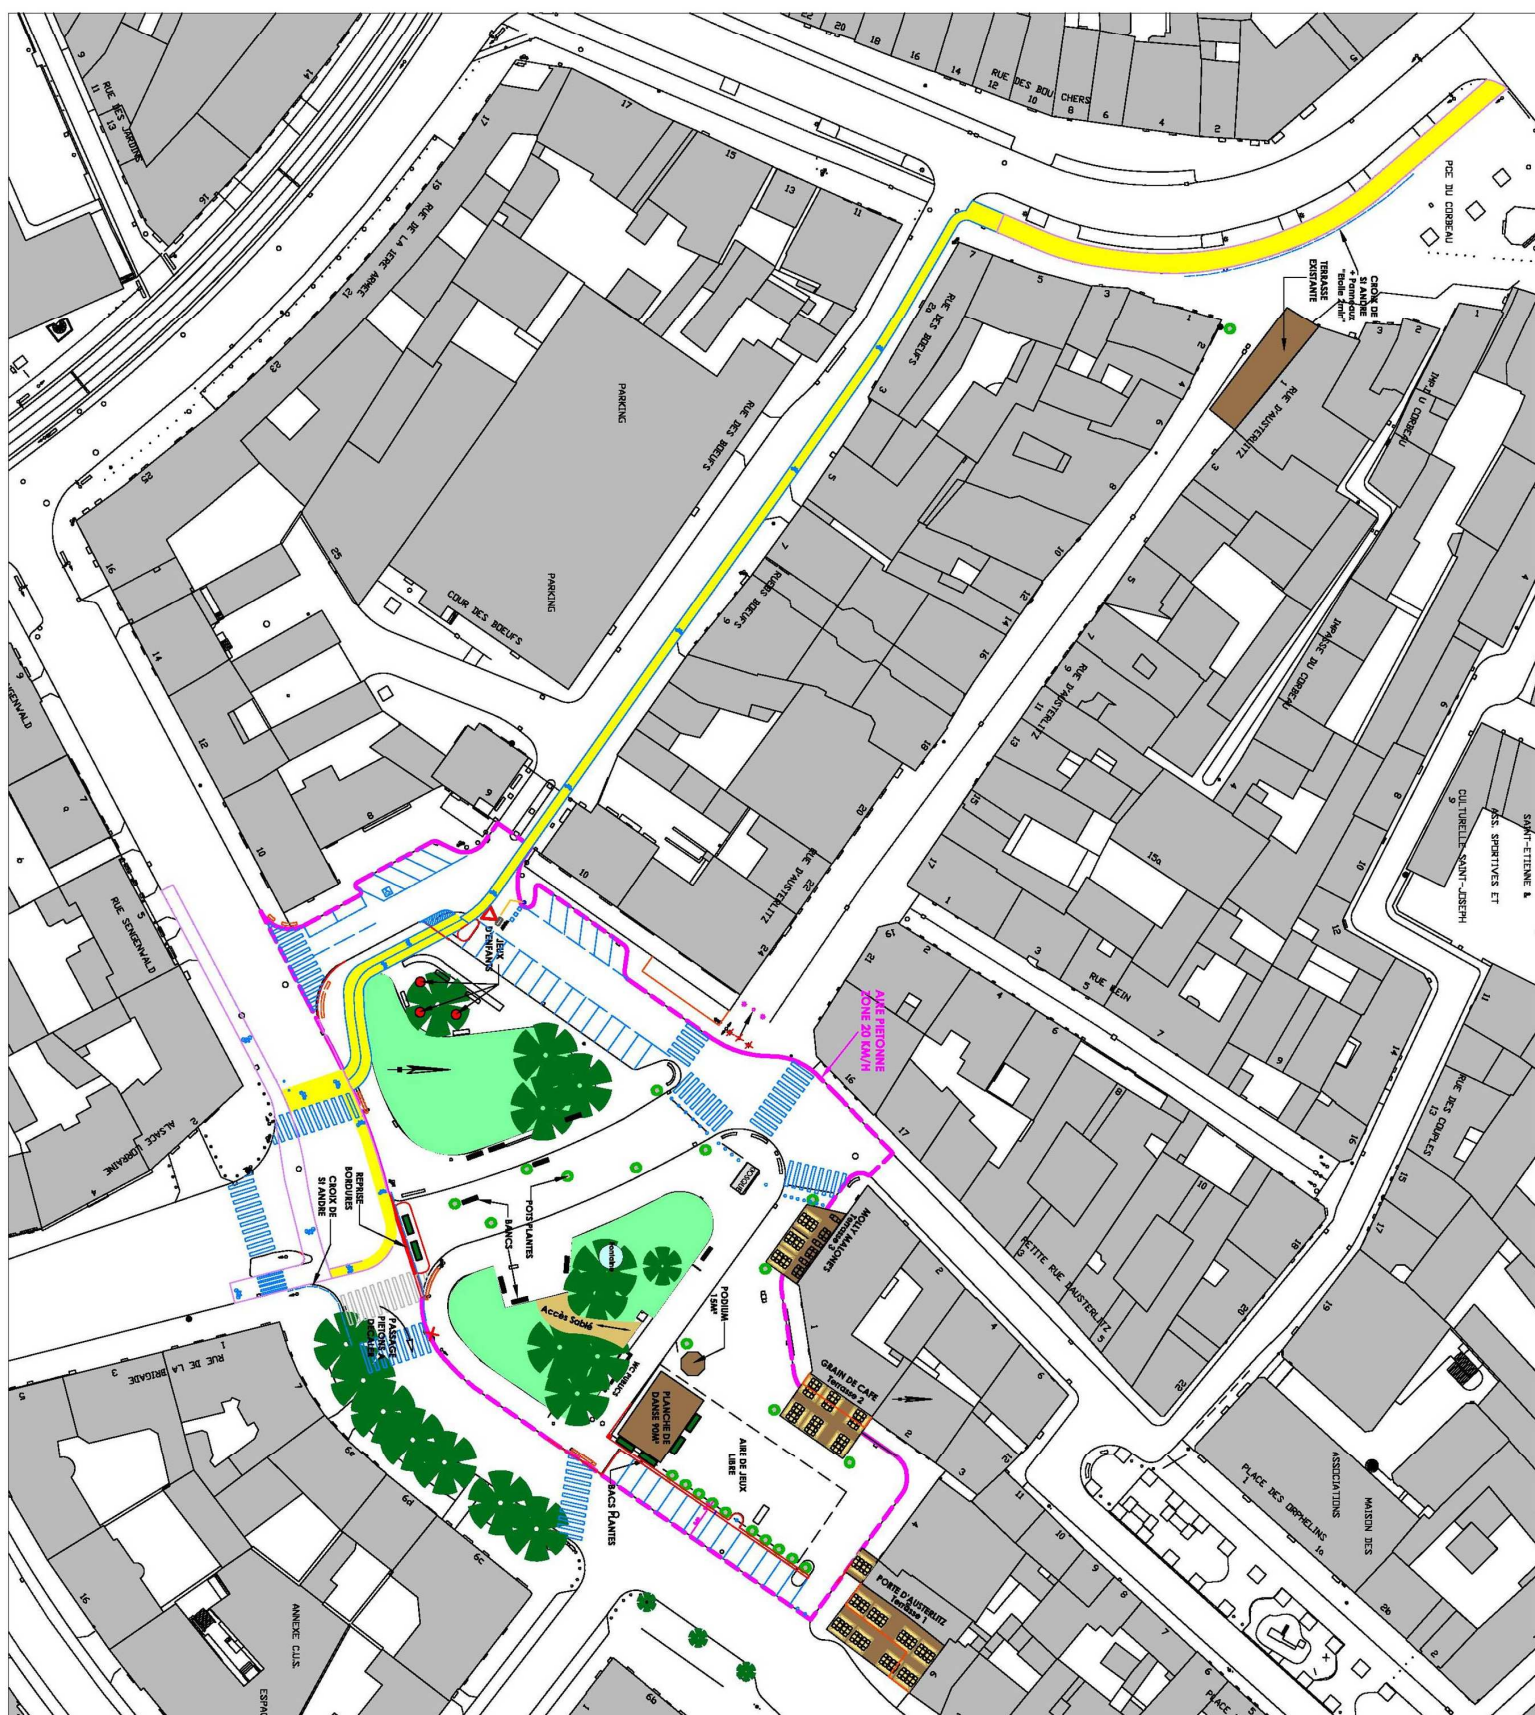

Aire de jeux : 460 m²
Terrasse 1 : 145 m²


Terrasse 2 : 95 m²
Terrasse 3 : 70 m²



GESTION DU FLUX CICLYSTES

Carrefour Brigade Alsace Lorraine -

rue de Soleure

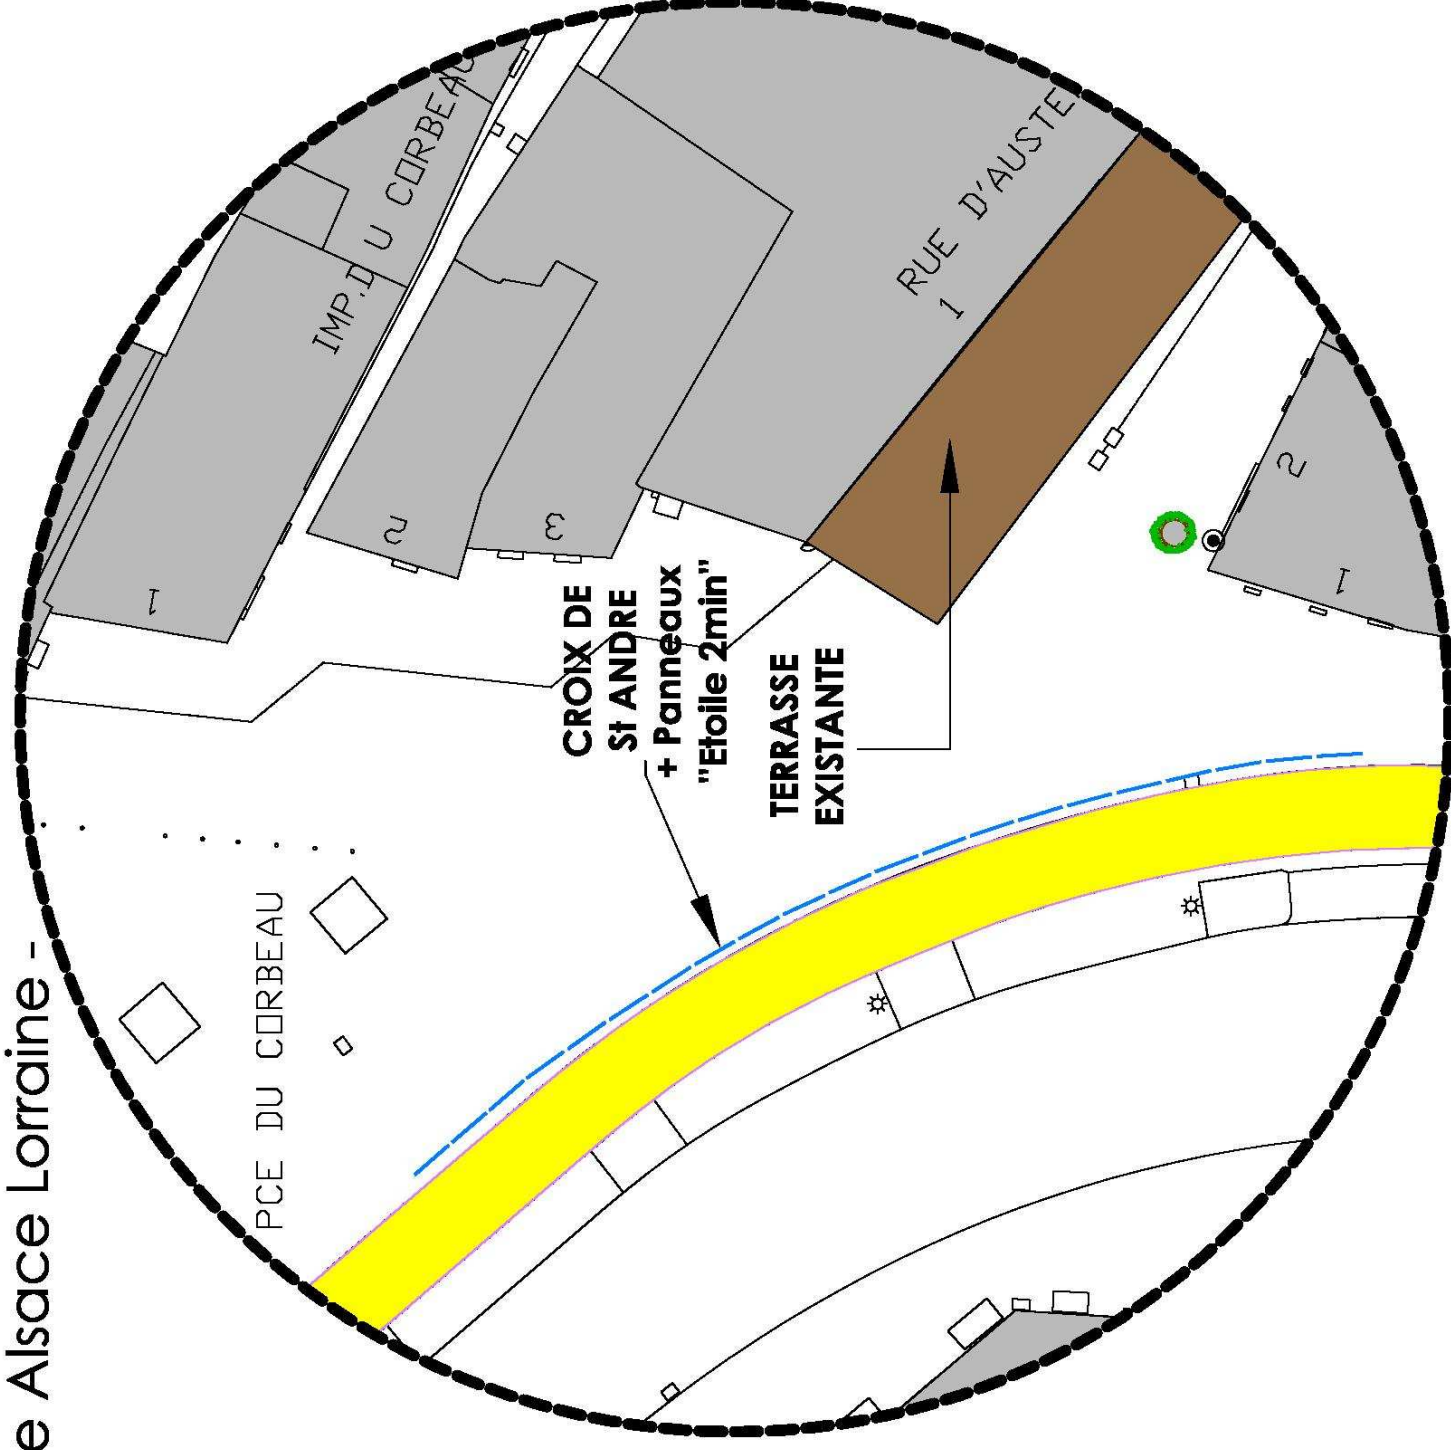

GESTION DU FLUX CICLYSTES

Place du corbeau - Rue d'Austerlitz

